



Autres (Voie ferroviaire - autoroute):  X  
 Demande d'autorisation de voirie:  X

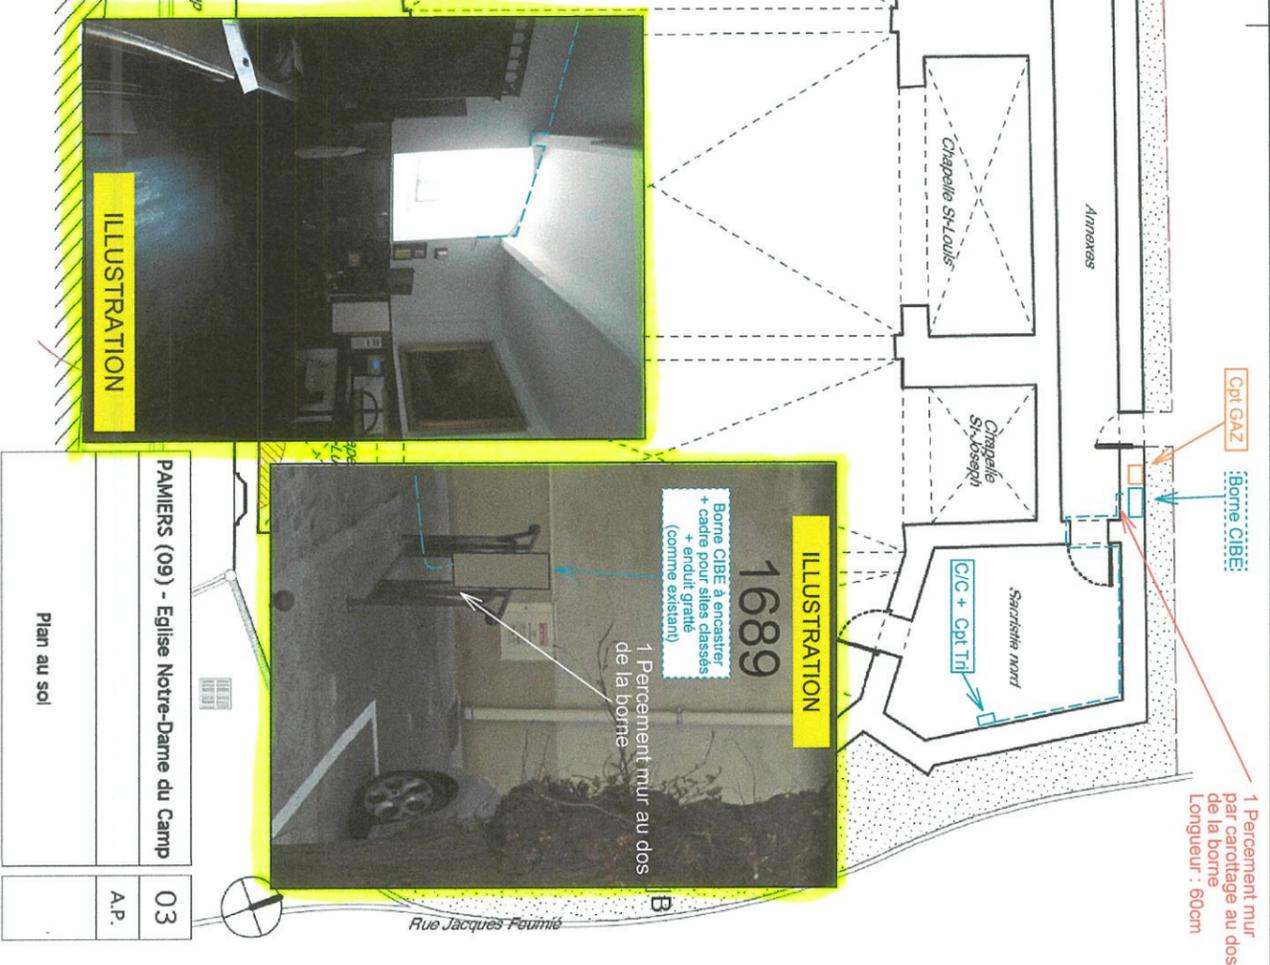


ILLUSTRATION

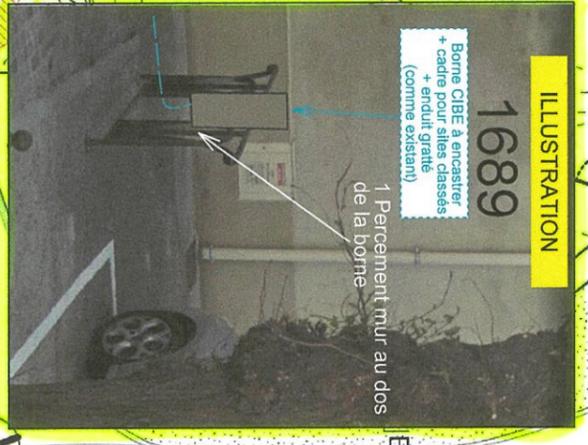

ILLUSTRATION

PAMIERS (09) - Eglise Notre-Dame du Camp	
03	A.P.
Plan au sol	

PAMIERS  
 ECHELLE 1/200e  
 Zone 2

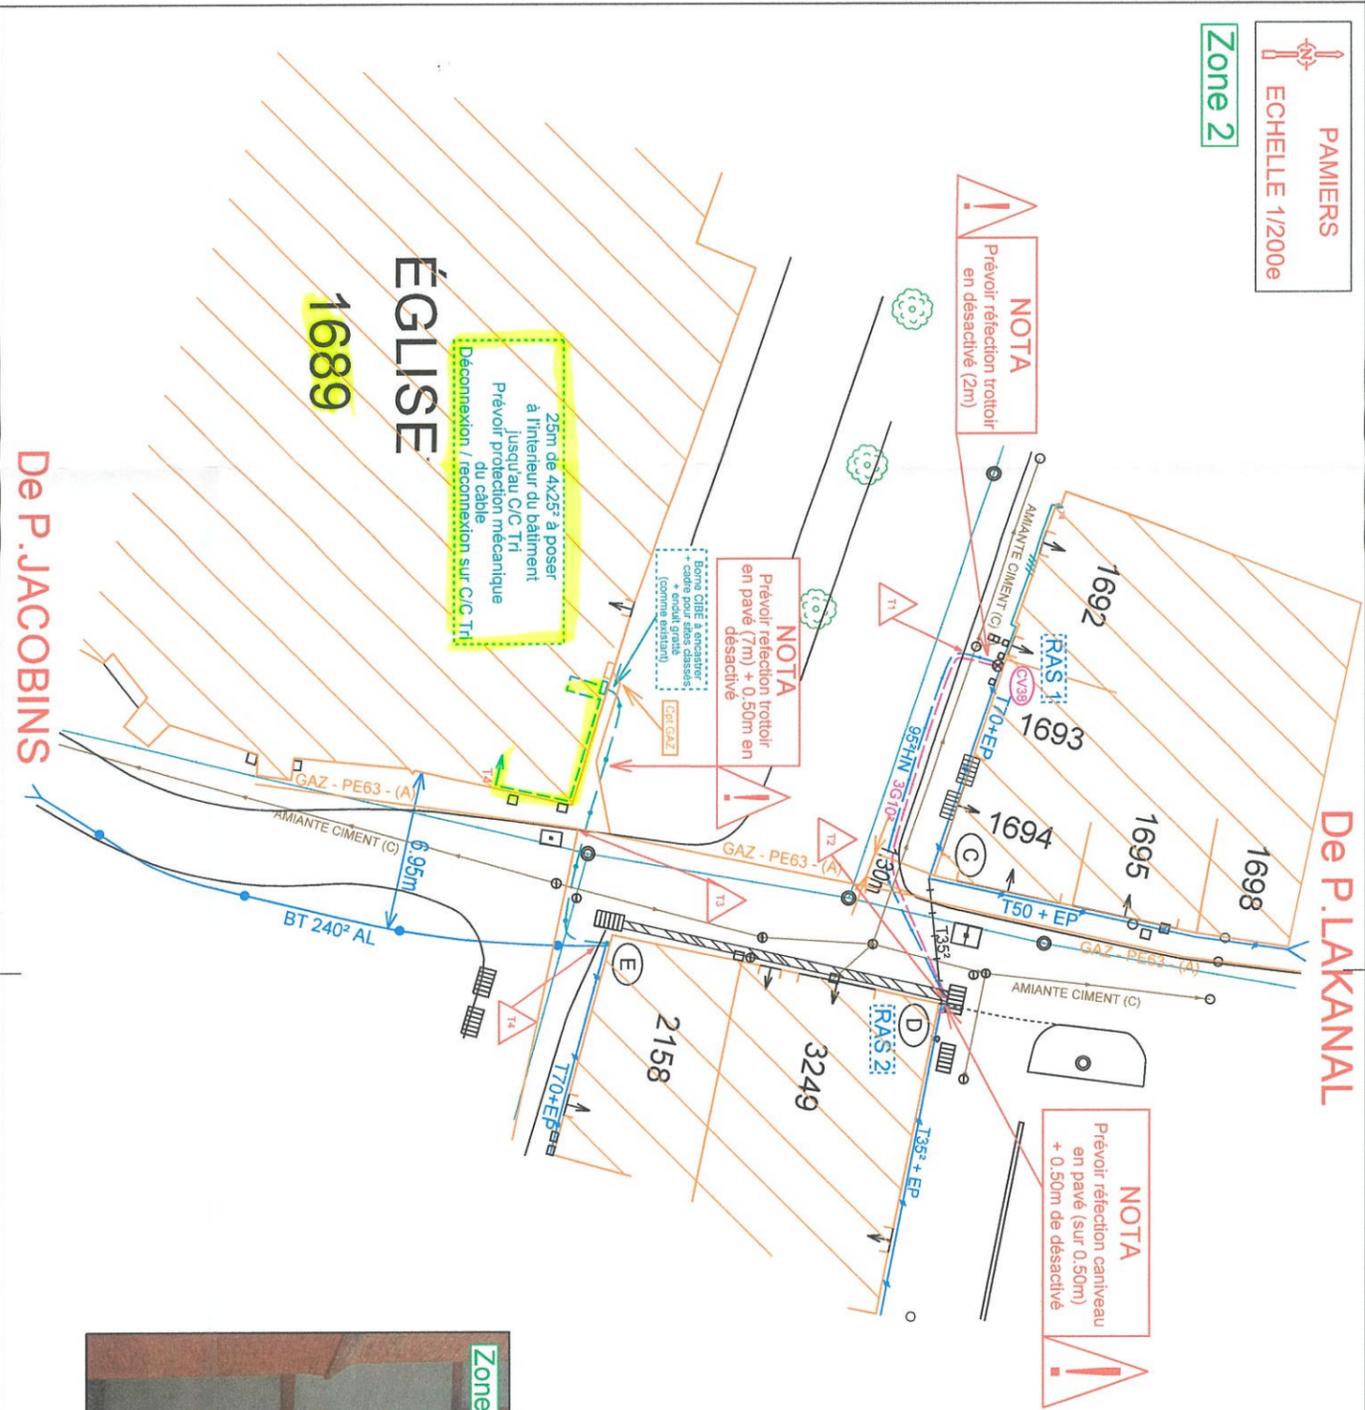

ILLUSTRATION

Zone 2