



REÇU LE

04 NOV. 2022

Mairie de Pamiers
SERVICE URBANISME

Pamiers le 04/11/2022

Affaire suivie par : **HOCHET Jennifer**

N° de dossier : **PA 09 225 22 K0004**

Déposé : **26/10/2022** à Veolia-eau CGE.

Nom du demandeur : **CCPAP**

Adresse des travaux : **ROUTE DU CHASSELAS - 09100 PAMIER**S

Opération : **AMÉNAGEMENT DE LA ZONE D'ACTIVITÉS DE GABRIELAT 2**

Section : **YB**

Parcelle : **121**

Peut être raccordé au réseau :

Ne peut pas être raccordé au réseau :

Peut être raccordé au réseau sous réserve:


Présence d'un poteau d'incendie à environ : **Deux bâches à incendie sont prévues dans le projet**

Observations particulières :

Le projet Gabrielat 2 nécessitera une extension du réseau AEP existant présent route de Trémège ou avenue de Gabrielat. ATTENTION le réseau situé route de Trémège est en Fonte DN 100 et la fin de la conduite avenue de Gabrielat est en Fonte DN 150.

Signature

VEOLIA EAU Compagnie Générale des Eaux
UNITÉ OPÉRATIONNELLE ARIÈGE
Rue du Crieur ZA Gabrielat
BP 80129
09104 PAMIER S Cedex

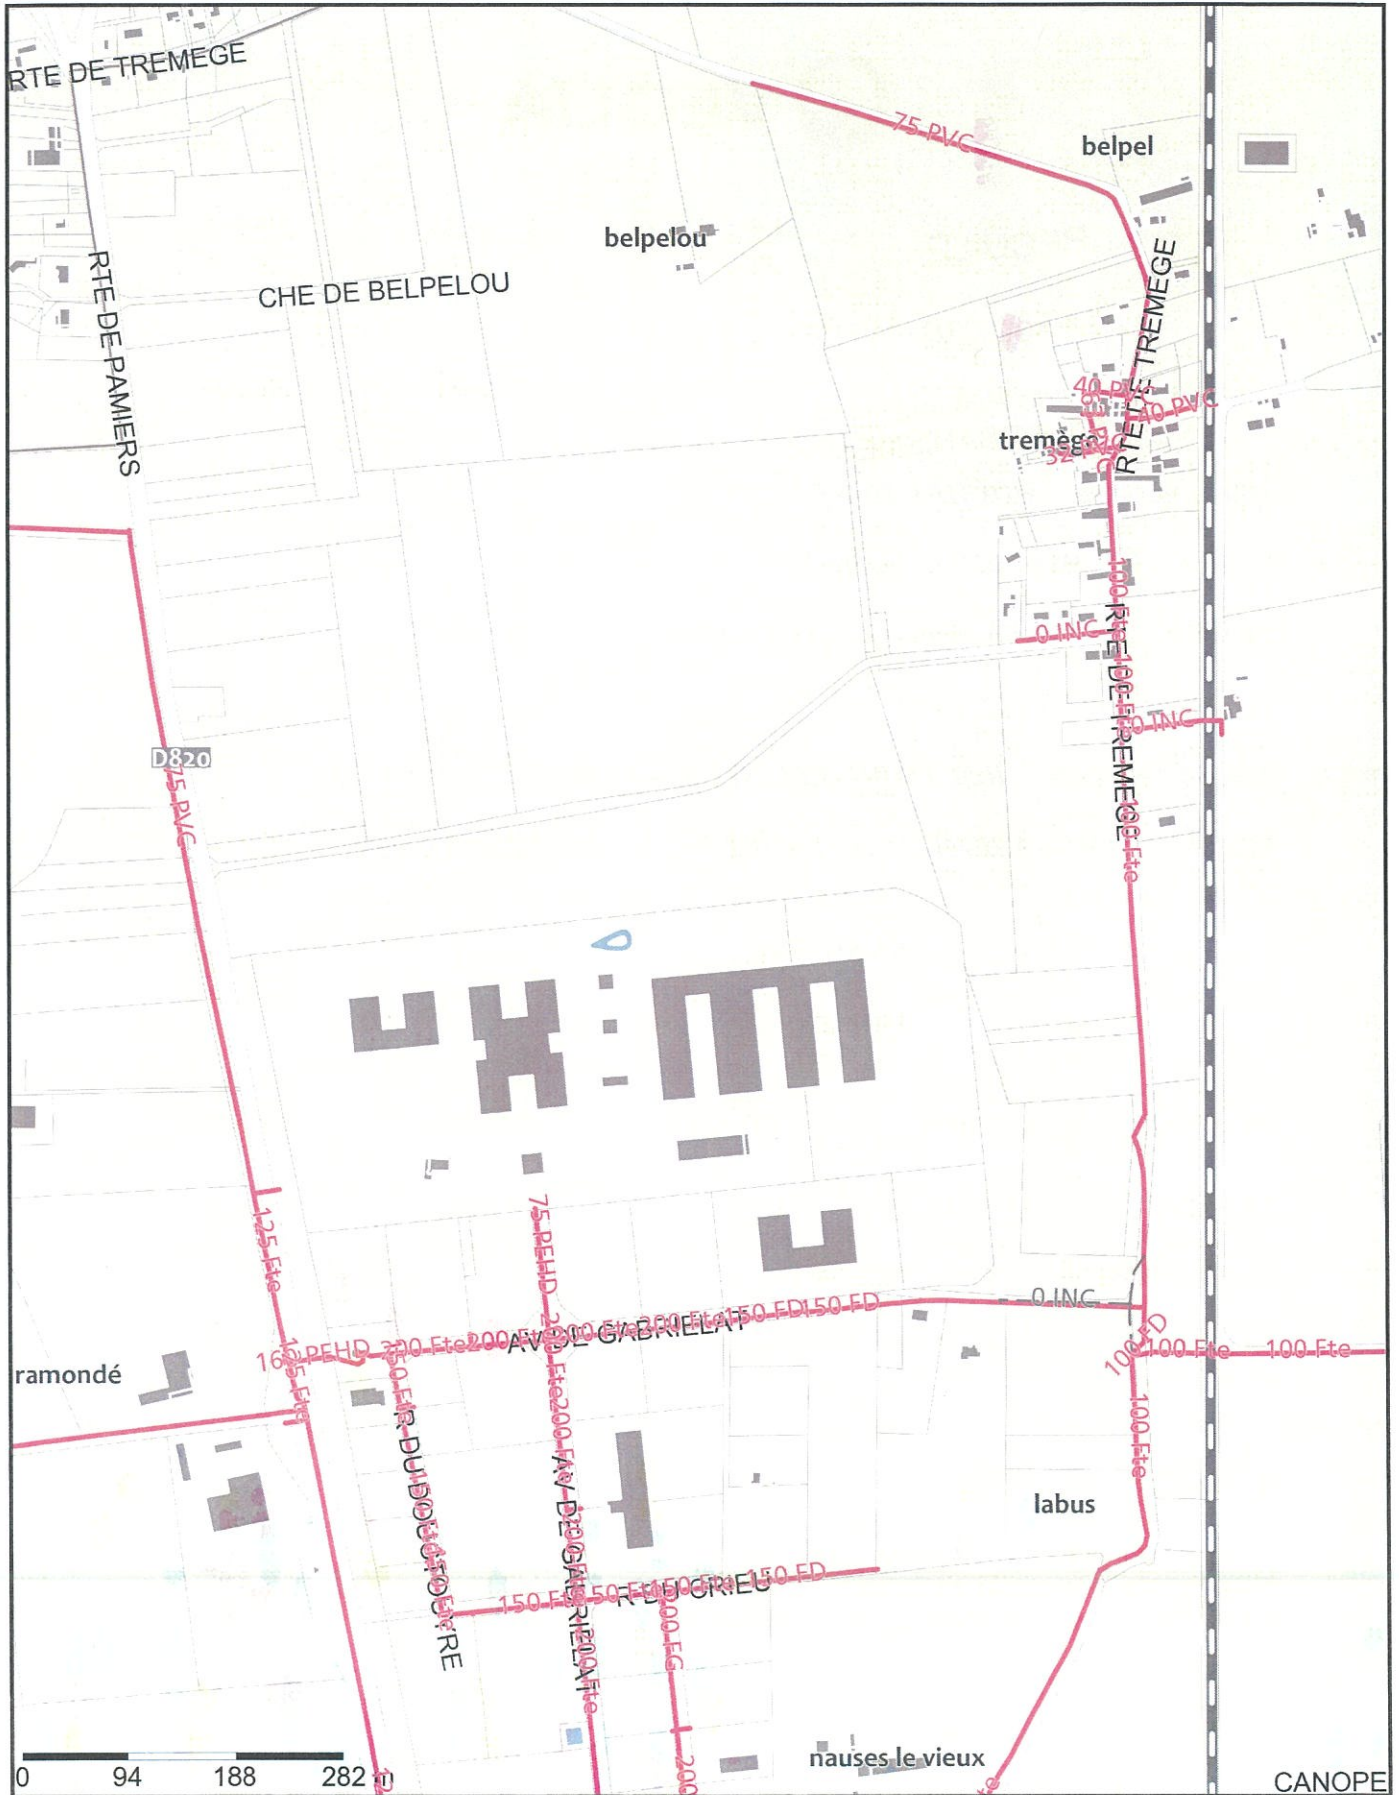

Ville de PAMIERS

ANNEE 2022 - PA 09 225 22 K0004
 ROUTE DU CHASSELAS

- Réalisé : AMÉNAGEMENT DE LA ZONE D'ACTIVITÉS DE GABRIELAT 2
- Prévu non réalisé : NECESSITE UNE EXTENSION DE RESEAU
- Curatif : DEUX BÂCHES A INCENDIE SONT PREVUES DANS LE PROJET

Echelle : 1/6423
 Imprimé le 04/11/2022